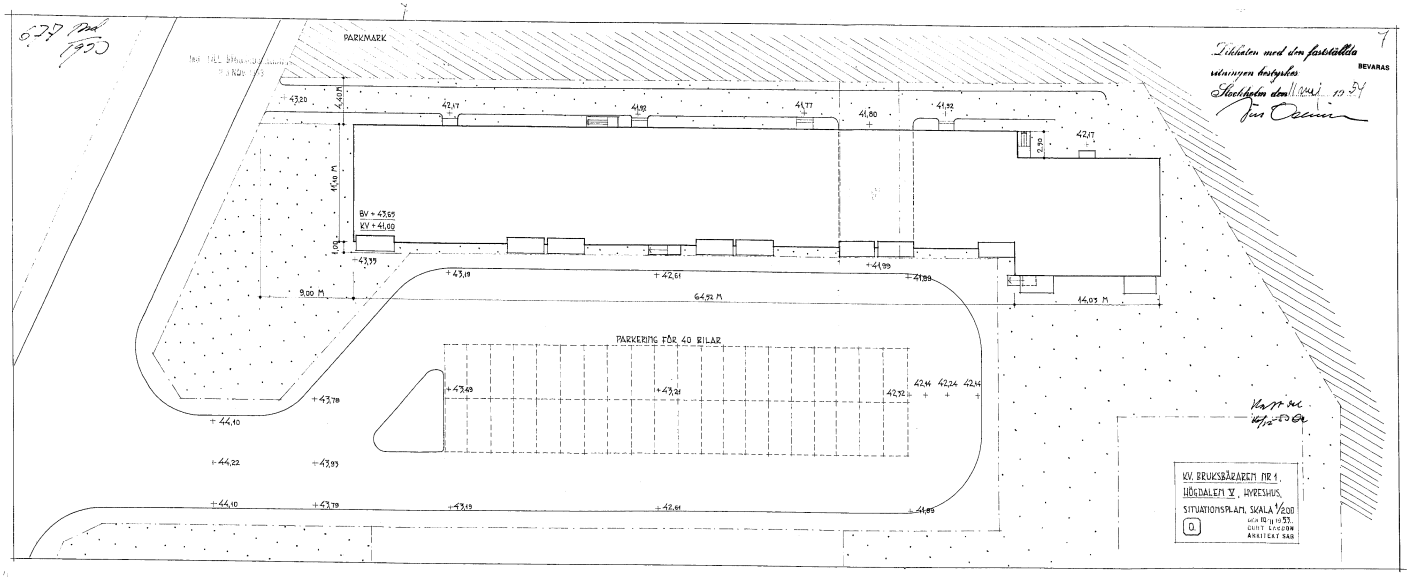
PARKMARK
BEVARAS
Likhalen med den fastställda
situingen bestyrkes
Stockholm den 11 maj 1954
BV + 43,65
KV + 41,00
PARKERING FÖR 40 BILAR
9,00 M
64,52 M
14,03 M
KV. BRUKSBÅRAREN NR 1,
HÖGDALEN V, KYRESHUS,
SITUATIONSPLAN, SKALA 1/200
GUNT EKSDON
ARKITEKT SAB