6.77 Rad 1953

Likhalen med den fastställda ritningen överensstämmer
Stockholm den 11 maj 19 54

BEVARAS

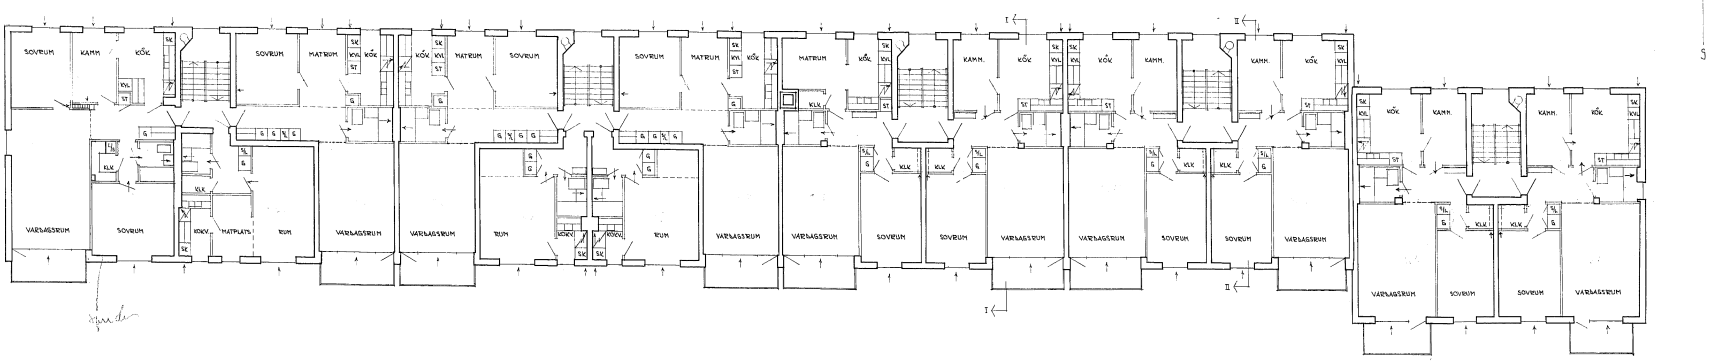

KV. BRUKSBÅRAREN NR 1
HÖGBLEN 3, STOCKHOLM
VÅNINGSPLAN, SKALA 1/100

3